

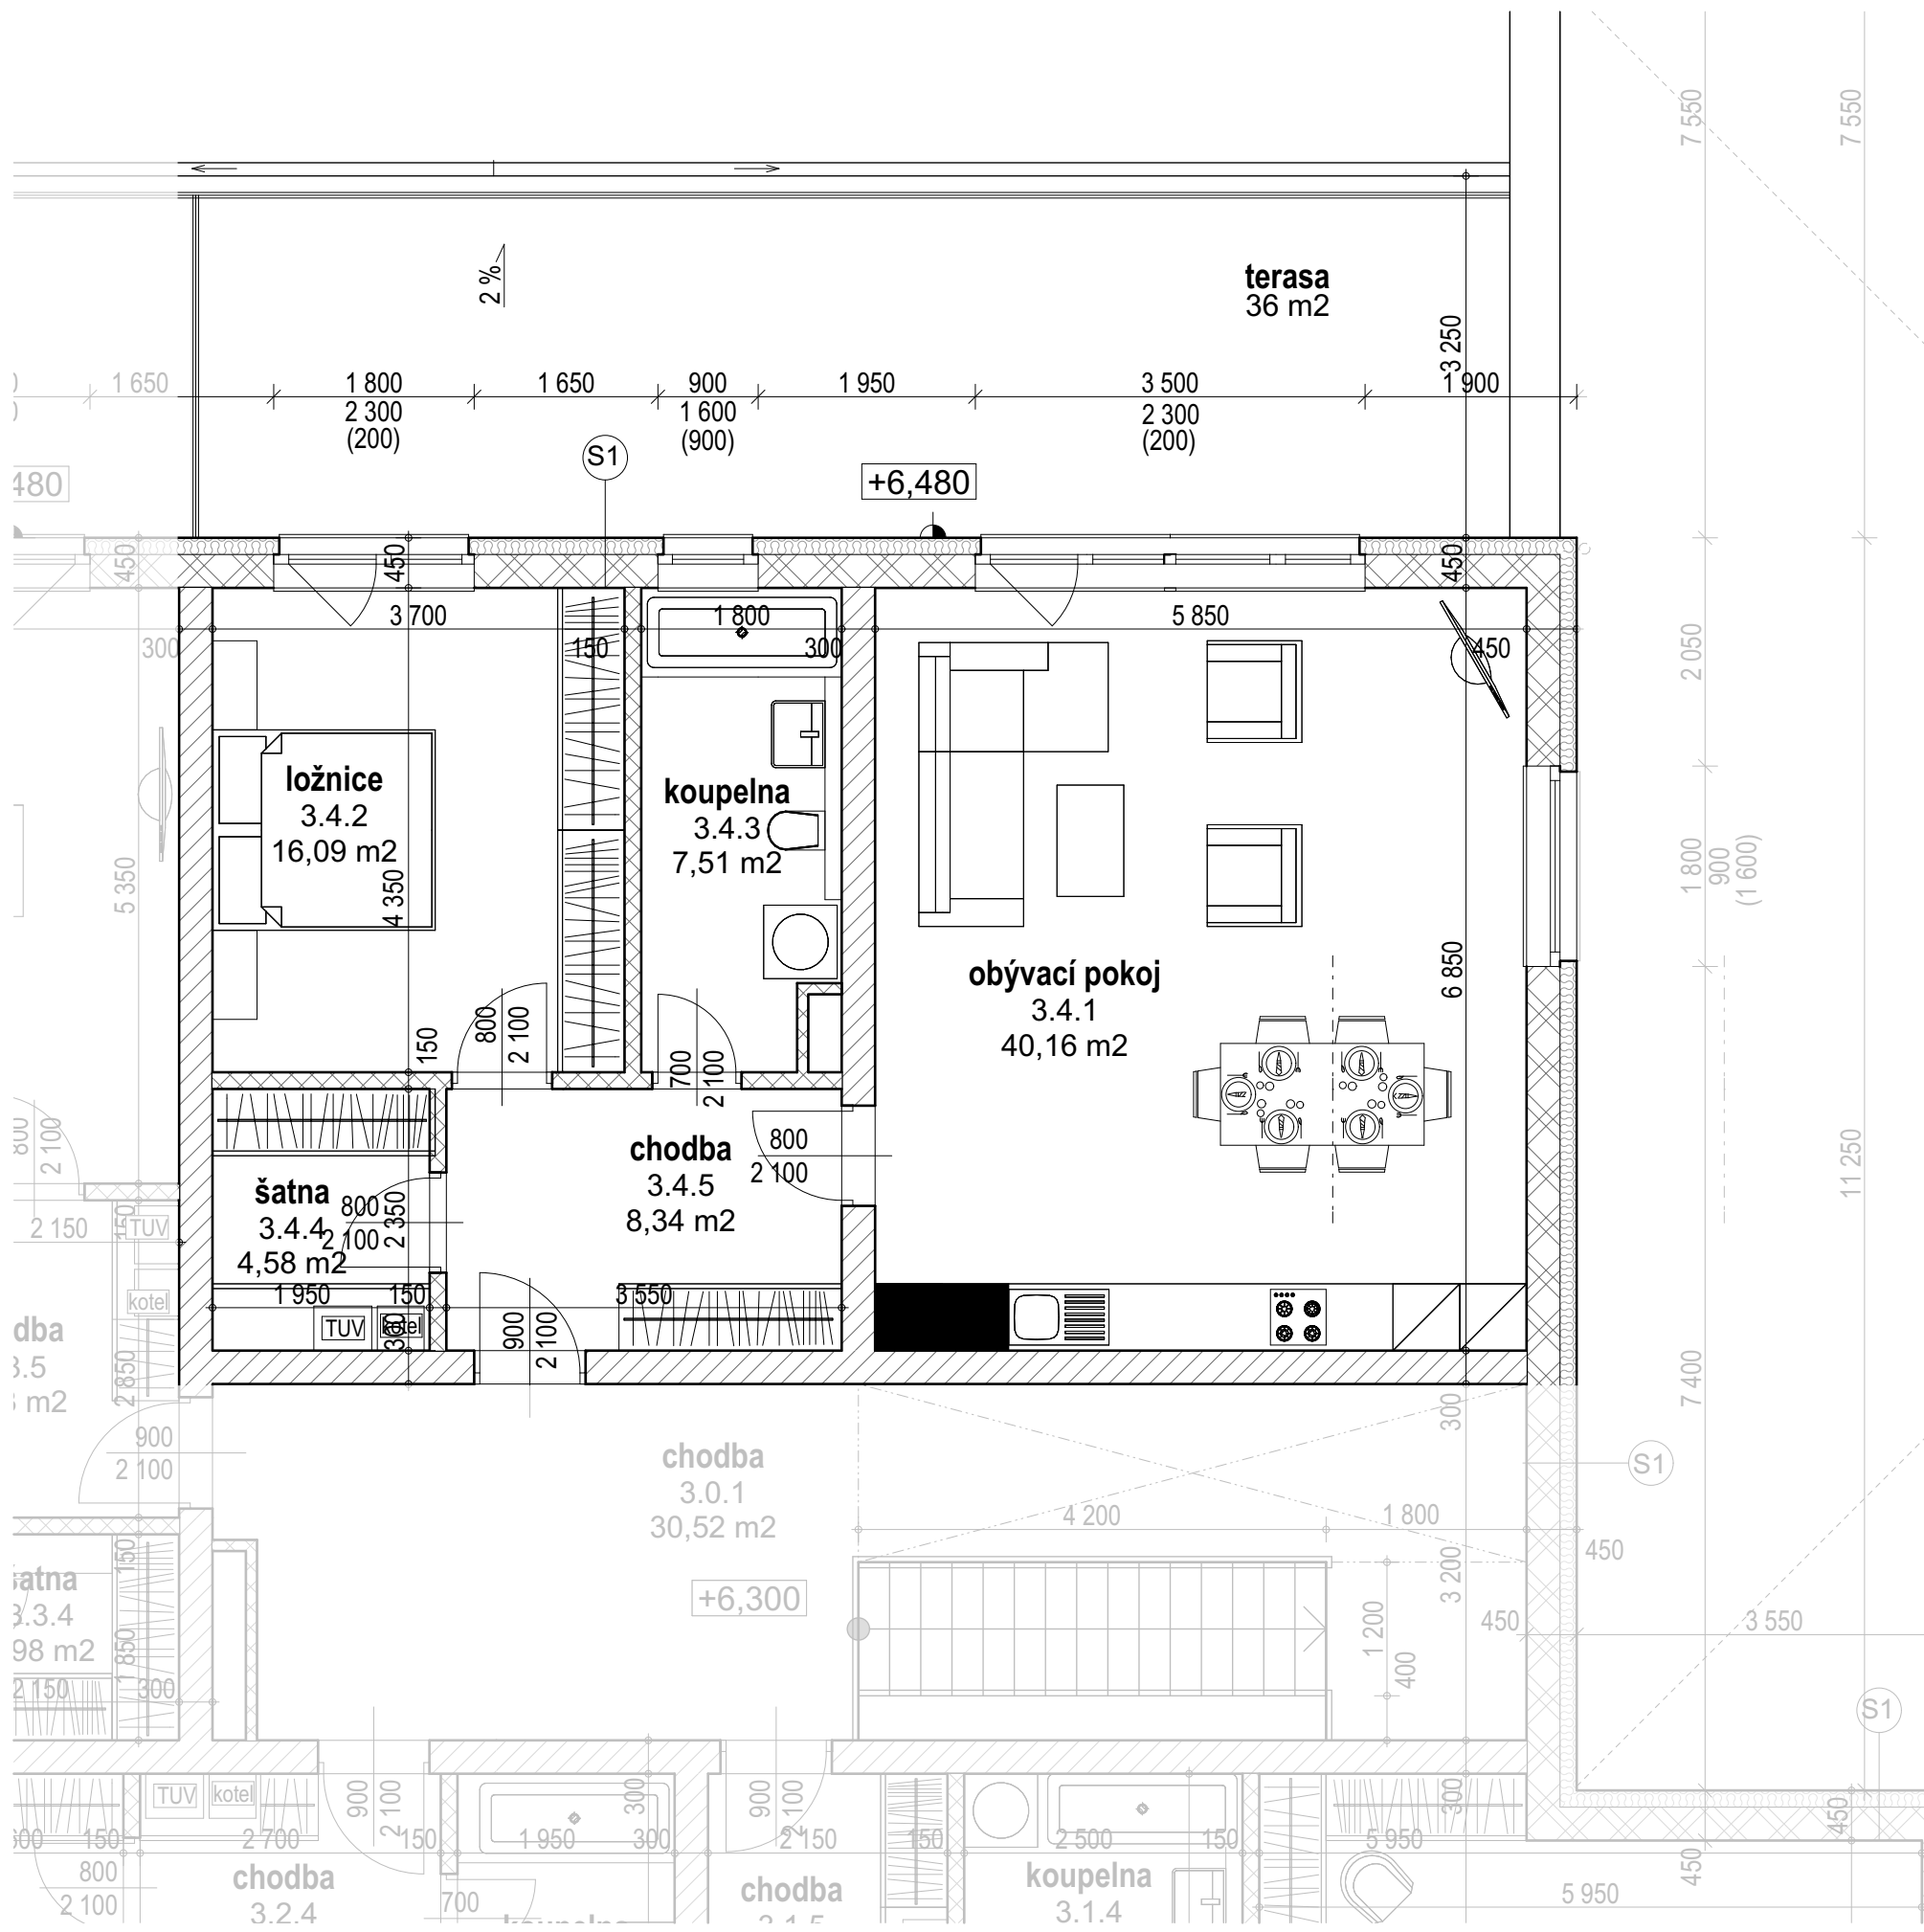


byt  
**3.4**

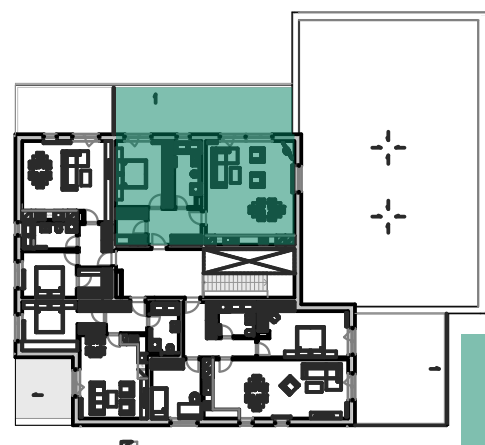

Legenda místností

Č. místnosti	Jméno místnosti	Plocha
3.4.1	obývací pokoj	40,2
3.4.2	ložnice	16,1
3.4.3	koupelna	7,5
3.4.4	šatna	4,6
3.4.5	chodba	8,3
celkem		76,7m <sup>2</sup>
terasa		36m <sup>2</sup>

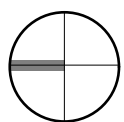

3.NP

BYT 3.4

2+kk+ terasa 76,7m<sup>2</sup>