

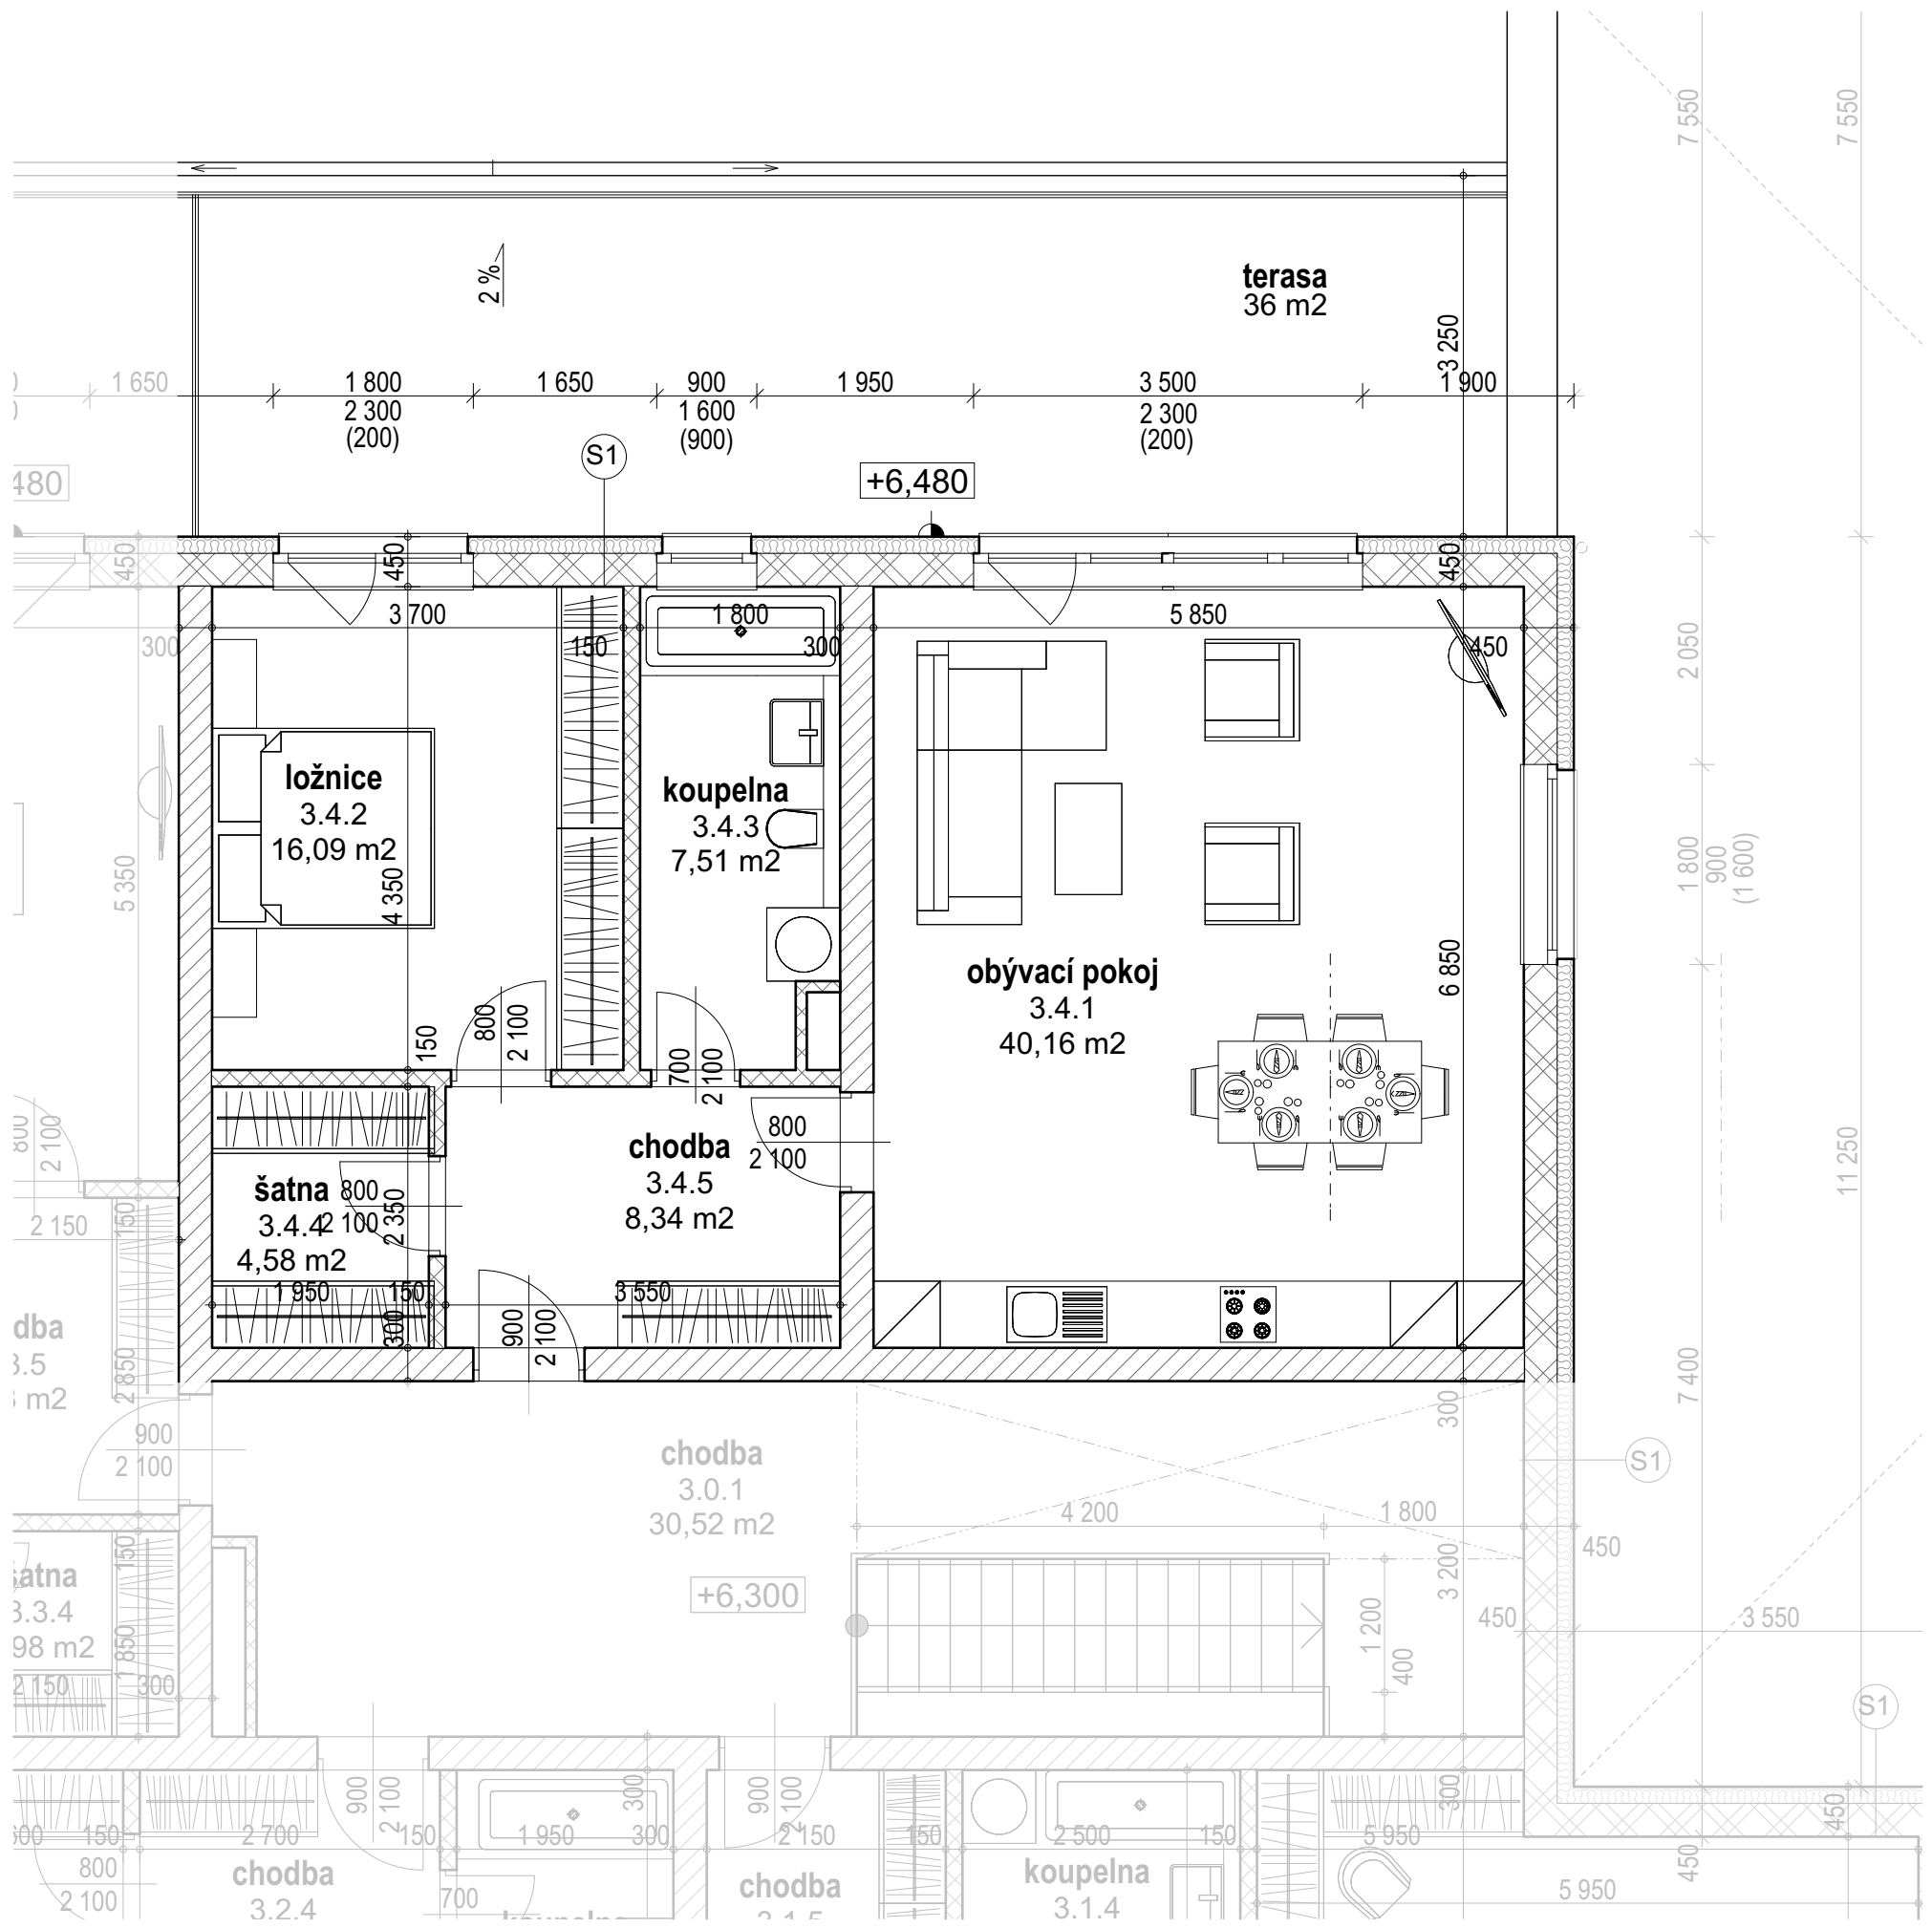


byt
3.4

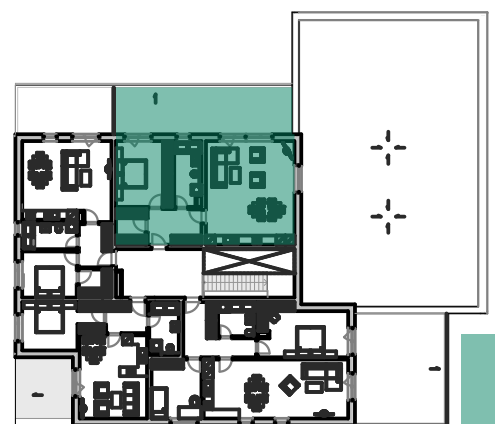

Legenda místností

| Č. místnosti | Jméno místnosti | Plocha |
|--------------|-----------------|--------------------|
| 3.4.1 | obývací pokoj | 40,2 |
| 3.4.2 | ložnice | 16,1 |
| 3.4.3 | koupelna | 7,5 |
| 3.4.4 | šatna | 4,6 |
| 3.4.5 | chodba | 8,3 |
| celkem | | 76,7m ² |
| terasa | | 36m ² |

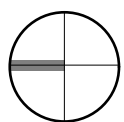

3.NP

BYT 3.4

2+kk+ terasa 76,7m²